

にかほガス株式会社

備考:金額は一円未満切捨

見積書

(円)

項目	数量	単価	金額
埋設PE管25A	9.0m	4,000	36,000
メーター立管:被覆鋼管20A	1式	22,330	22,330
露出フレキ管20A	12.1m	3,950	47,795
露出フレキ管15A	1.4m	3,130	4,382
内管フレキ機器接続ガス 栓I型20A×20	1ヶ	3,690	3,690
内管フレキ機器接続ガス 栓I型15A×13	1ヶ	3,160	3,160
小計			117,357
消費税			11,736
合計	-	-	129,093

内管工事見積用平面図

24号風呂給湯器

ビルトインコンロ

ガスメーター


M

凡例

	埋設PE管(25A)
	露出フレキ管(20A・15A)


敷地境界

参考用立面図（右側面）

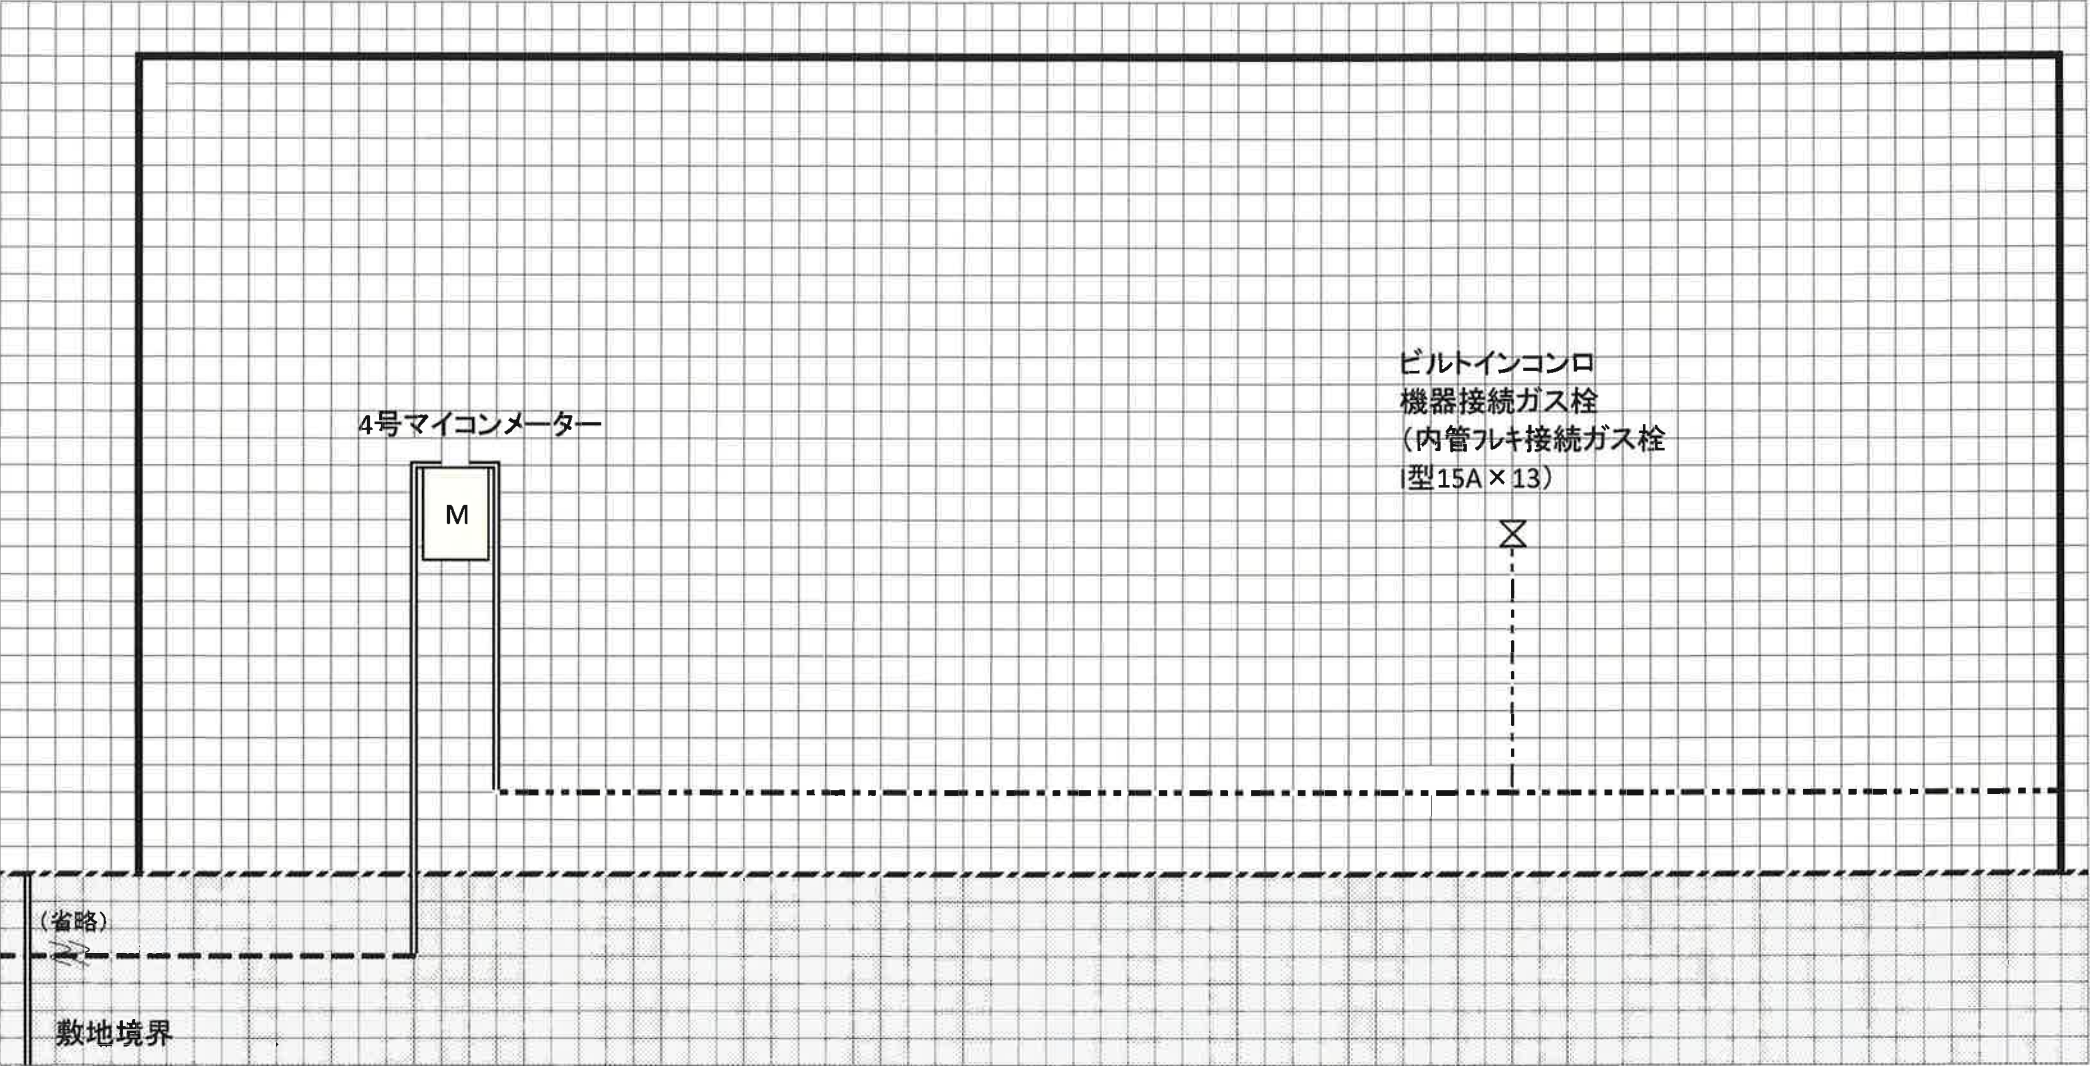

凡例	-----	埋設PE管25A	=====	メーター立管 (被覆鋼管)	- - - - -	露出フレキ管20A	- - - - -	露出(建物内)フレキ管15A
----	-------	----------	-------	------------------	-----------	-----------	-----------	----------------

参考用立面図（背面）

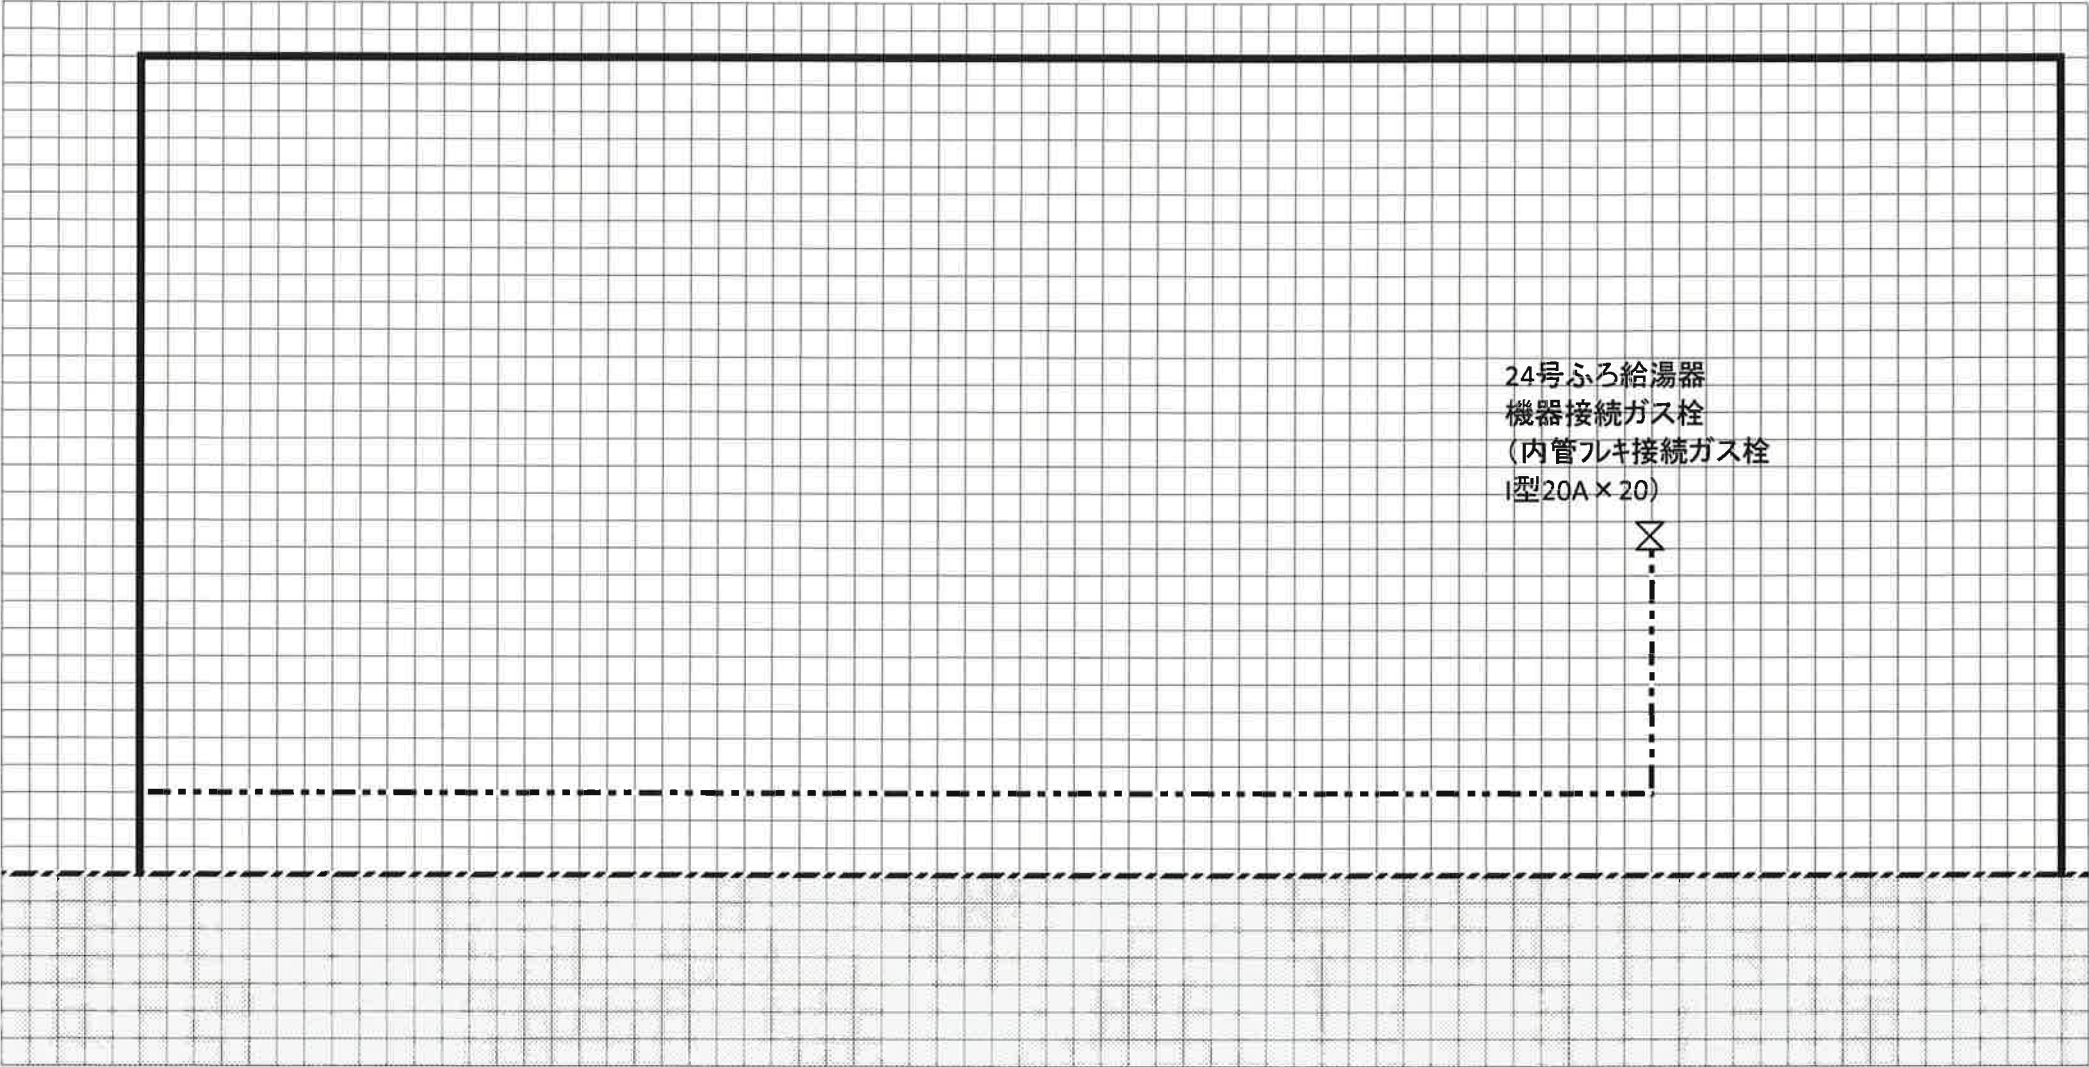

凡例	-----	埋設PE管25A	=====	メーター立管 (被覆鋼管)	- - - - -	露出フレキ管20A	- - - - -	露出(建物内)フレキ管15A
----	-------	----------	-------	------------------	-----------	-----------	-----------	----------------